




Agosto 2010

Esc. 1/200

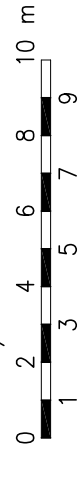


# CENTRO DE CONTROL CARRASCO


PLANTA ALTA

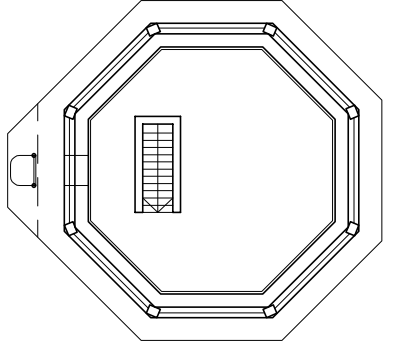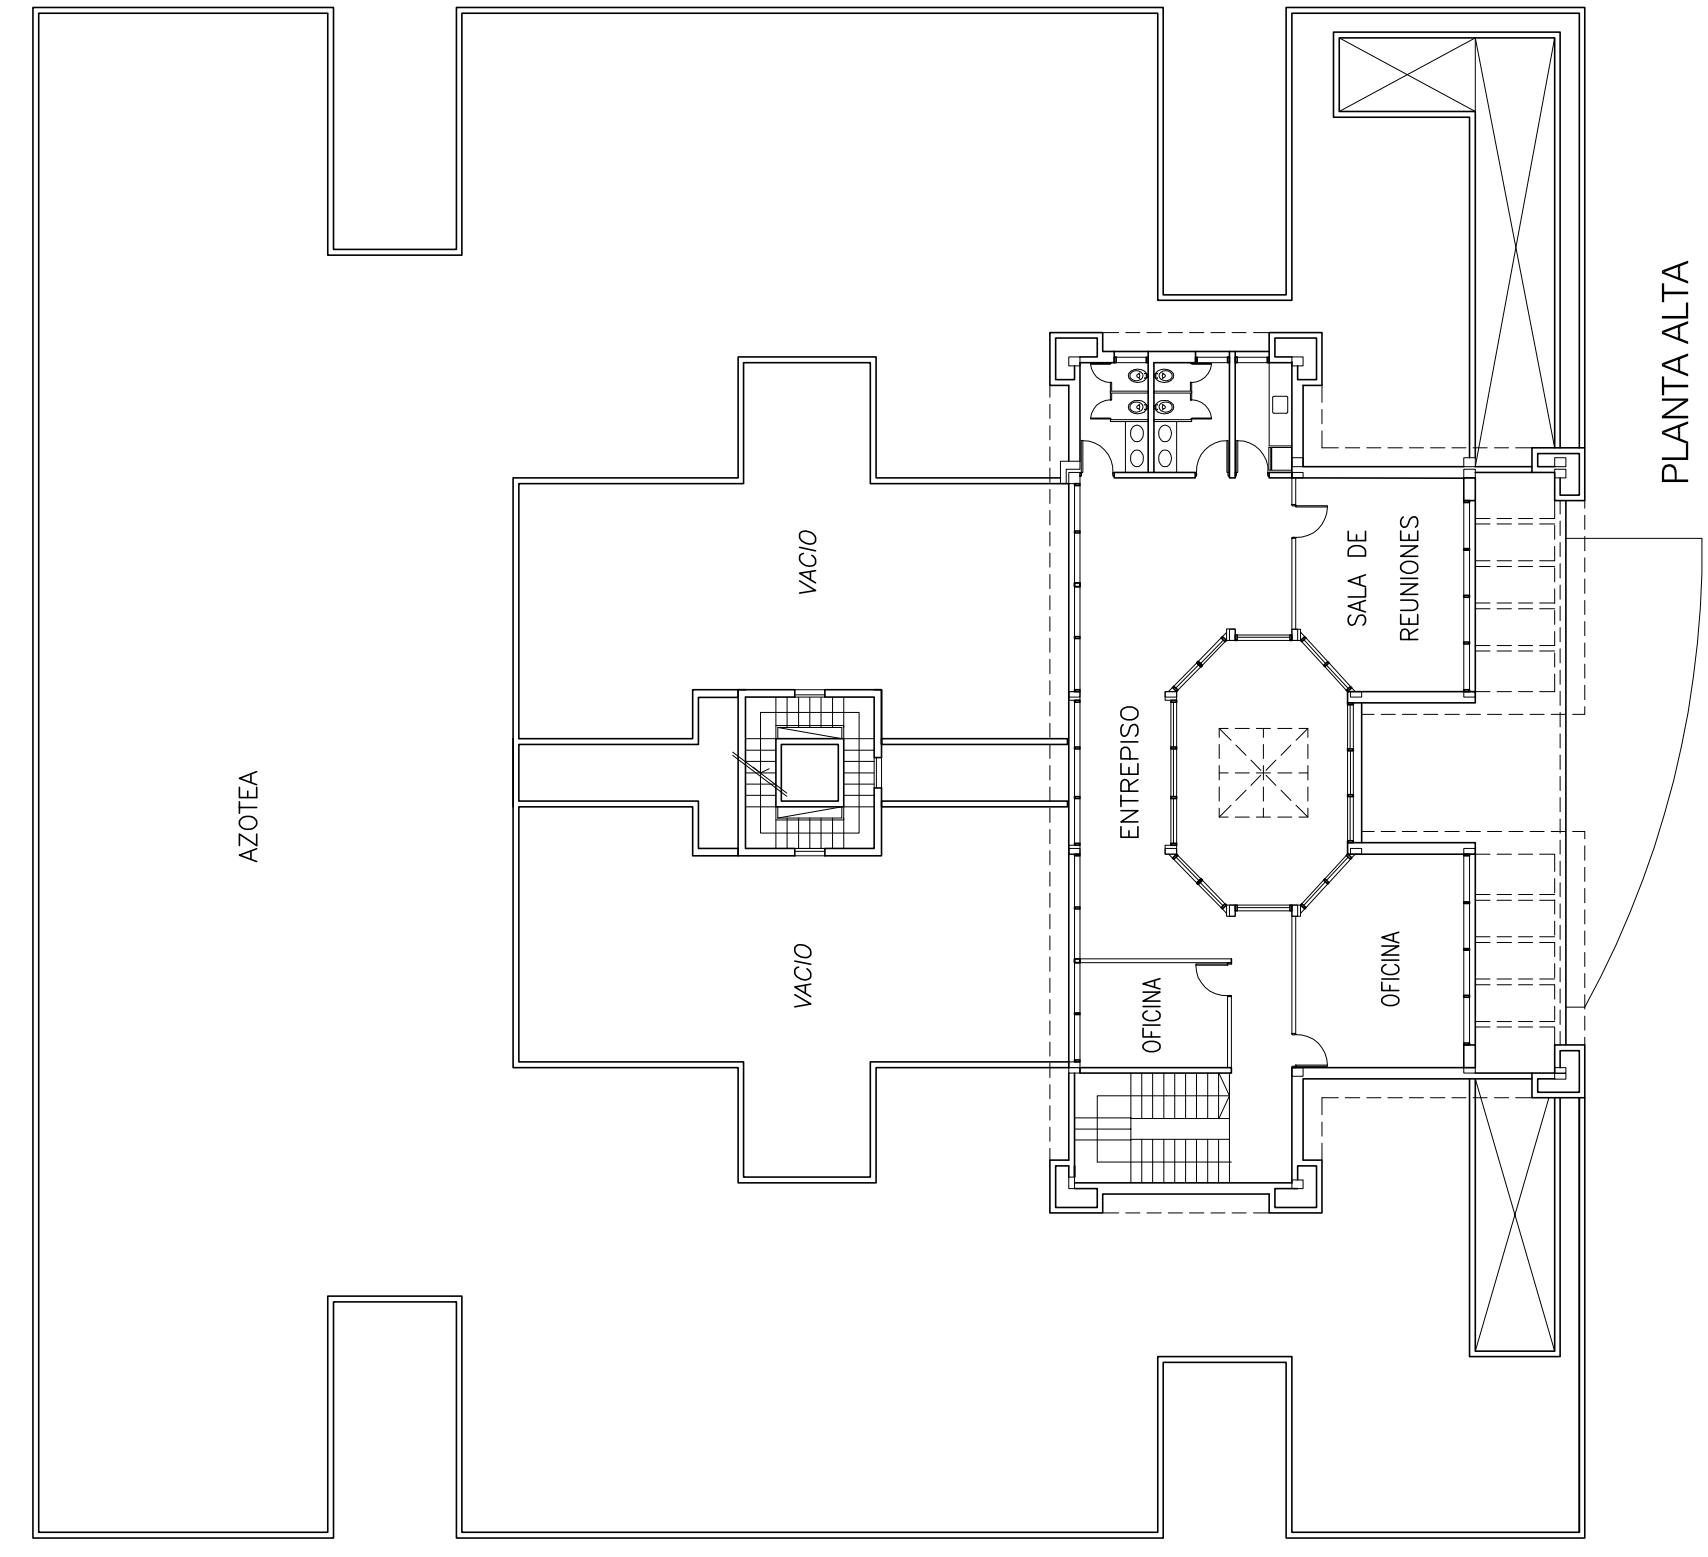

CABINA DE CONTROL

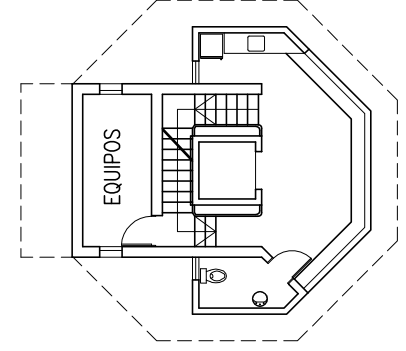

SALA DE DESCANSO

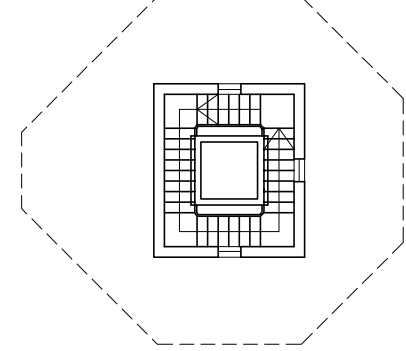

FUSTE