


## REFERENCIAS

- C1/2 Circuito 1/2 alimentación luminarias de iluminación general
- C3 Circuito 3 alimentación a tablero de distribución
- Nicho para el tablero de distribución a luminarias
- Luminaria de alumbrado exterior con lámpara de vapor de sodio a alta presión 250W.
- ⊠ Tablero 220V (modificar para futura alimentación en 380V III + N)

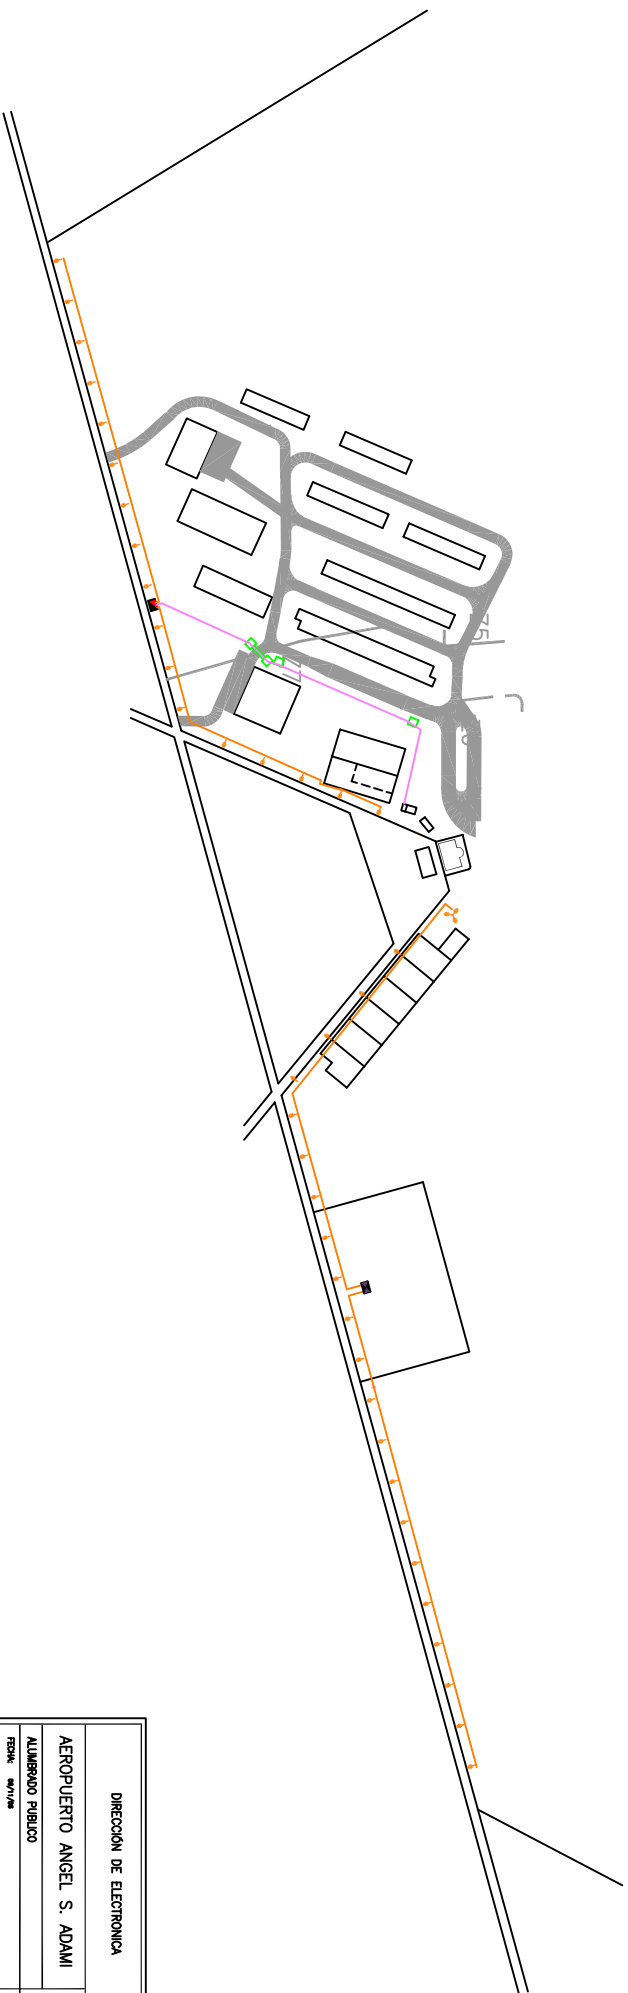

<b>DIRECCIÓN DE ELECTRONICA</b>			
<b>AEROPUERTO ANGEL S. ADAMI</b>			
<b>ALUMBRADO PUBLICO</b>			
FECHA: 04/11/06	PLANO No.: 1	ESCALA: 5/8	
PROYECTISTA:	EXEQUENTE No.:	PROYECTO:	
INSTALADOR:	INST. APROBADA:	REVISOR No.:	