


ABERTURAS A1

Cantidad 3 derecha 1
izquierda 2

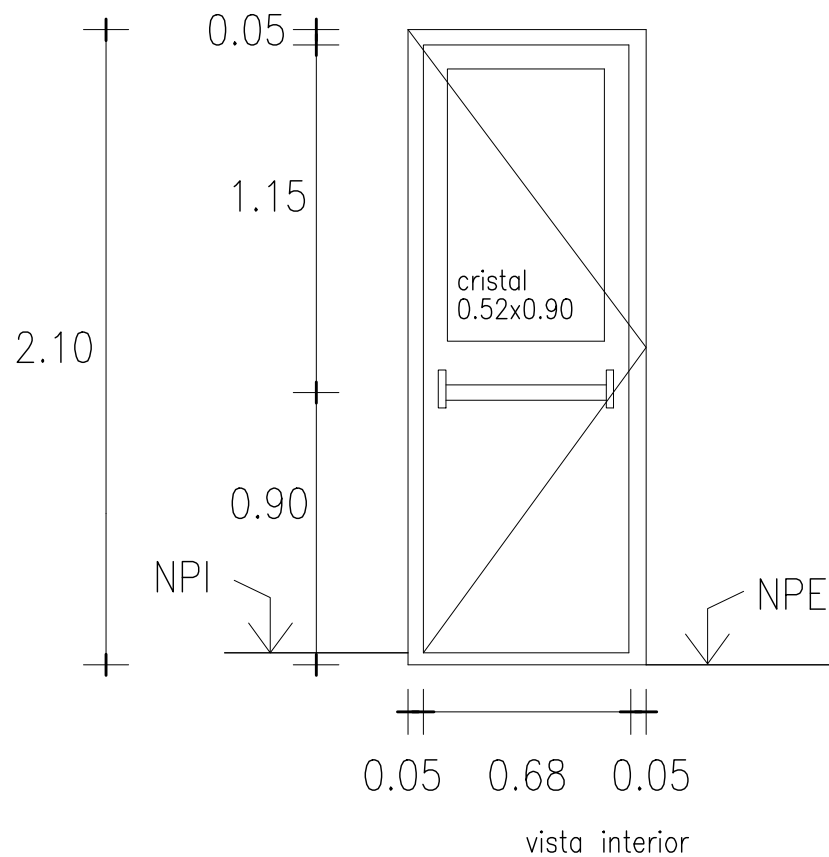

Acero inoxidable calidad 304
Marco calibre 16 con umbral
Hoja doble chapa calibre 20
Barra antipánico interior
3 bisagras de 100mm
Cristal 5mm

DIRECCION NAL. DE AV. CIVIL E INFRAESTRUCTURA AERONAUTICA

AEROPUERTO ANGEL ADAMI

ESCALERAS DE EMERGENCIA

DIRECCION DE INFR. AEROPORTUARIA DIVISION ARQUITECTURA

escala 1/25
agosto 2011

plano
07