



INSTALACION ELECTRICA

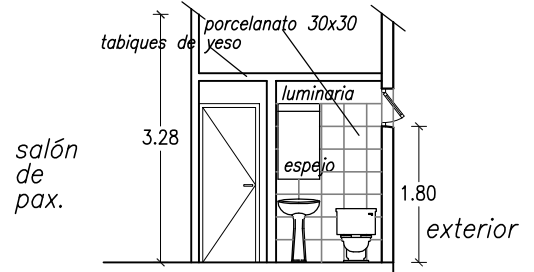

CORTE TRANSVERSAL

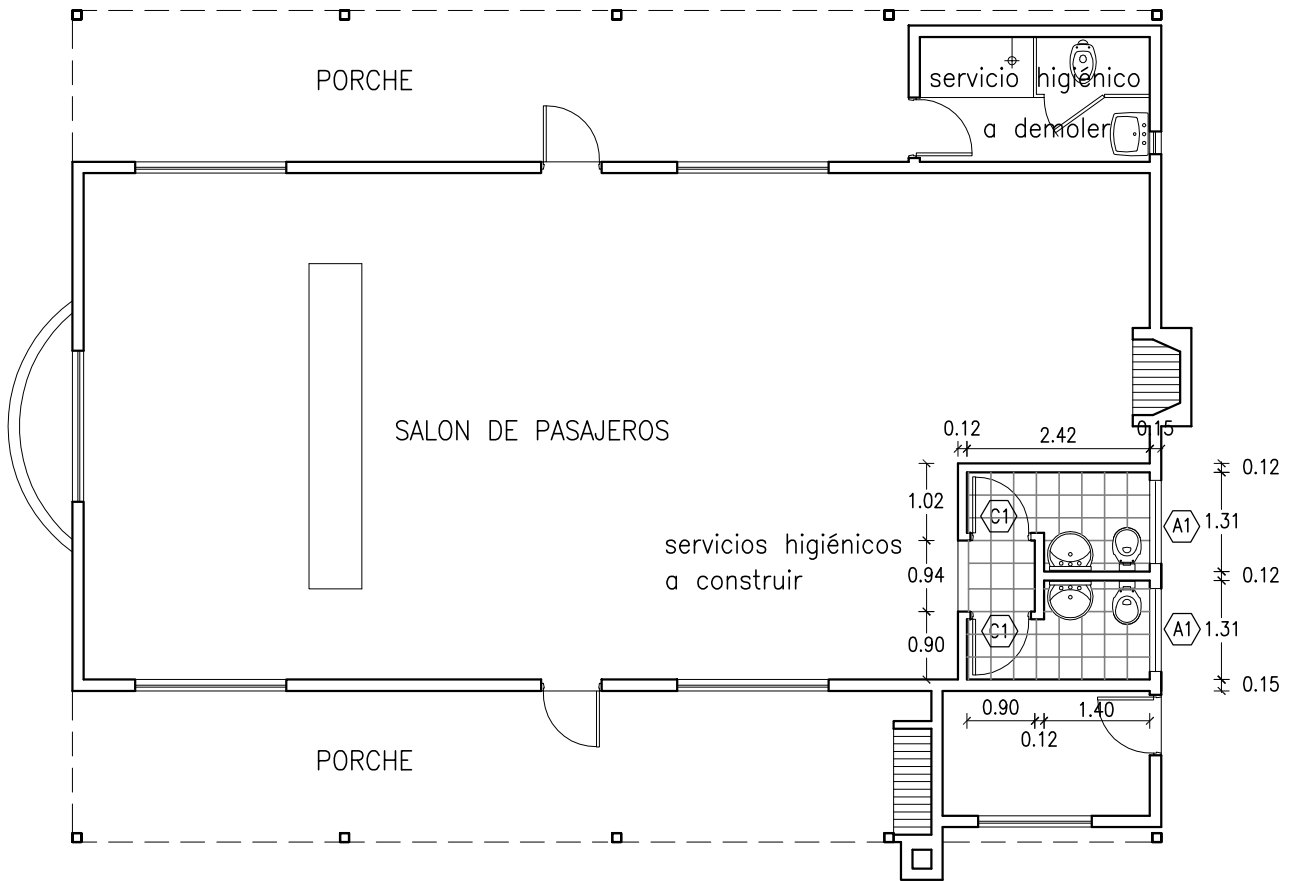

PLANTA



AEROPUERTO DE CARMELO
CONSTRUCCION DE SERVICIOS HIGIENICOS

DIVISION ARQUITECTURA
arquitectos
PEDRO VERDIER
Ma. A. LAURNAGA

escala
1/100
fecha
agosto 2009