



SECTOR A  
 D.I.N.A.C.I.A. / Usina sur / Estación de combustibles

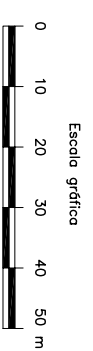

REFERENCIAS	
	Áreas verdes a mantener
	Edificios
	Alambrado
	Dimensiones en metros

DIRECCION NACIONAL DE AVIACION CIVIL  
 E INFRAESTRUCTURA AERONAUTICA  
 DIRECCION DE INFRAESTRUCTURA AEROPORTUARIA

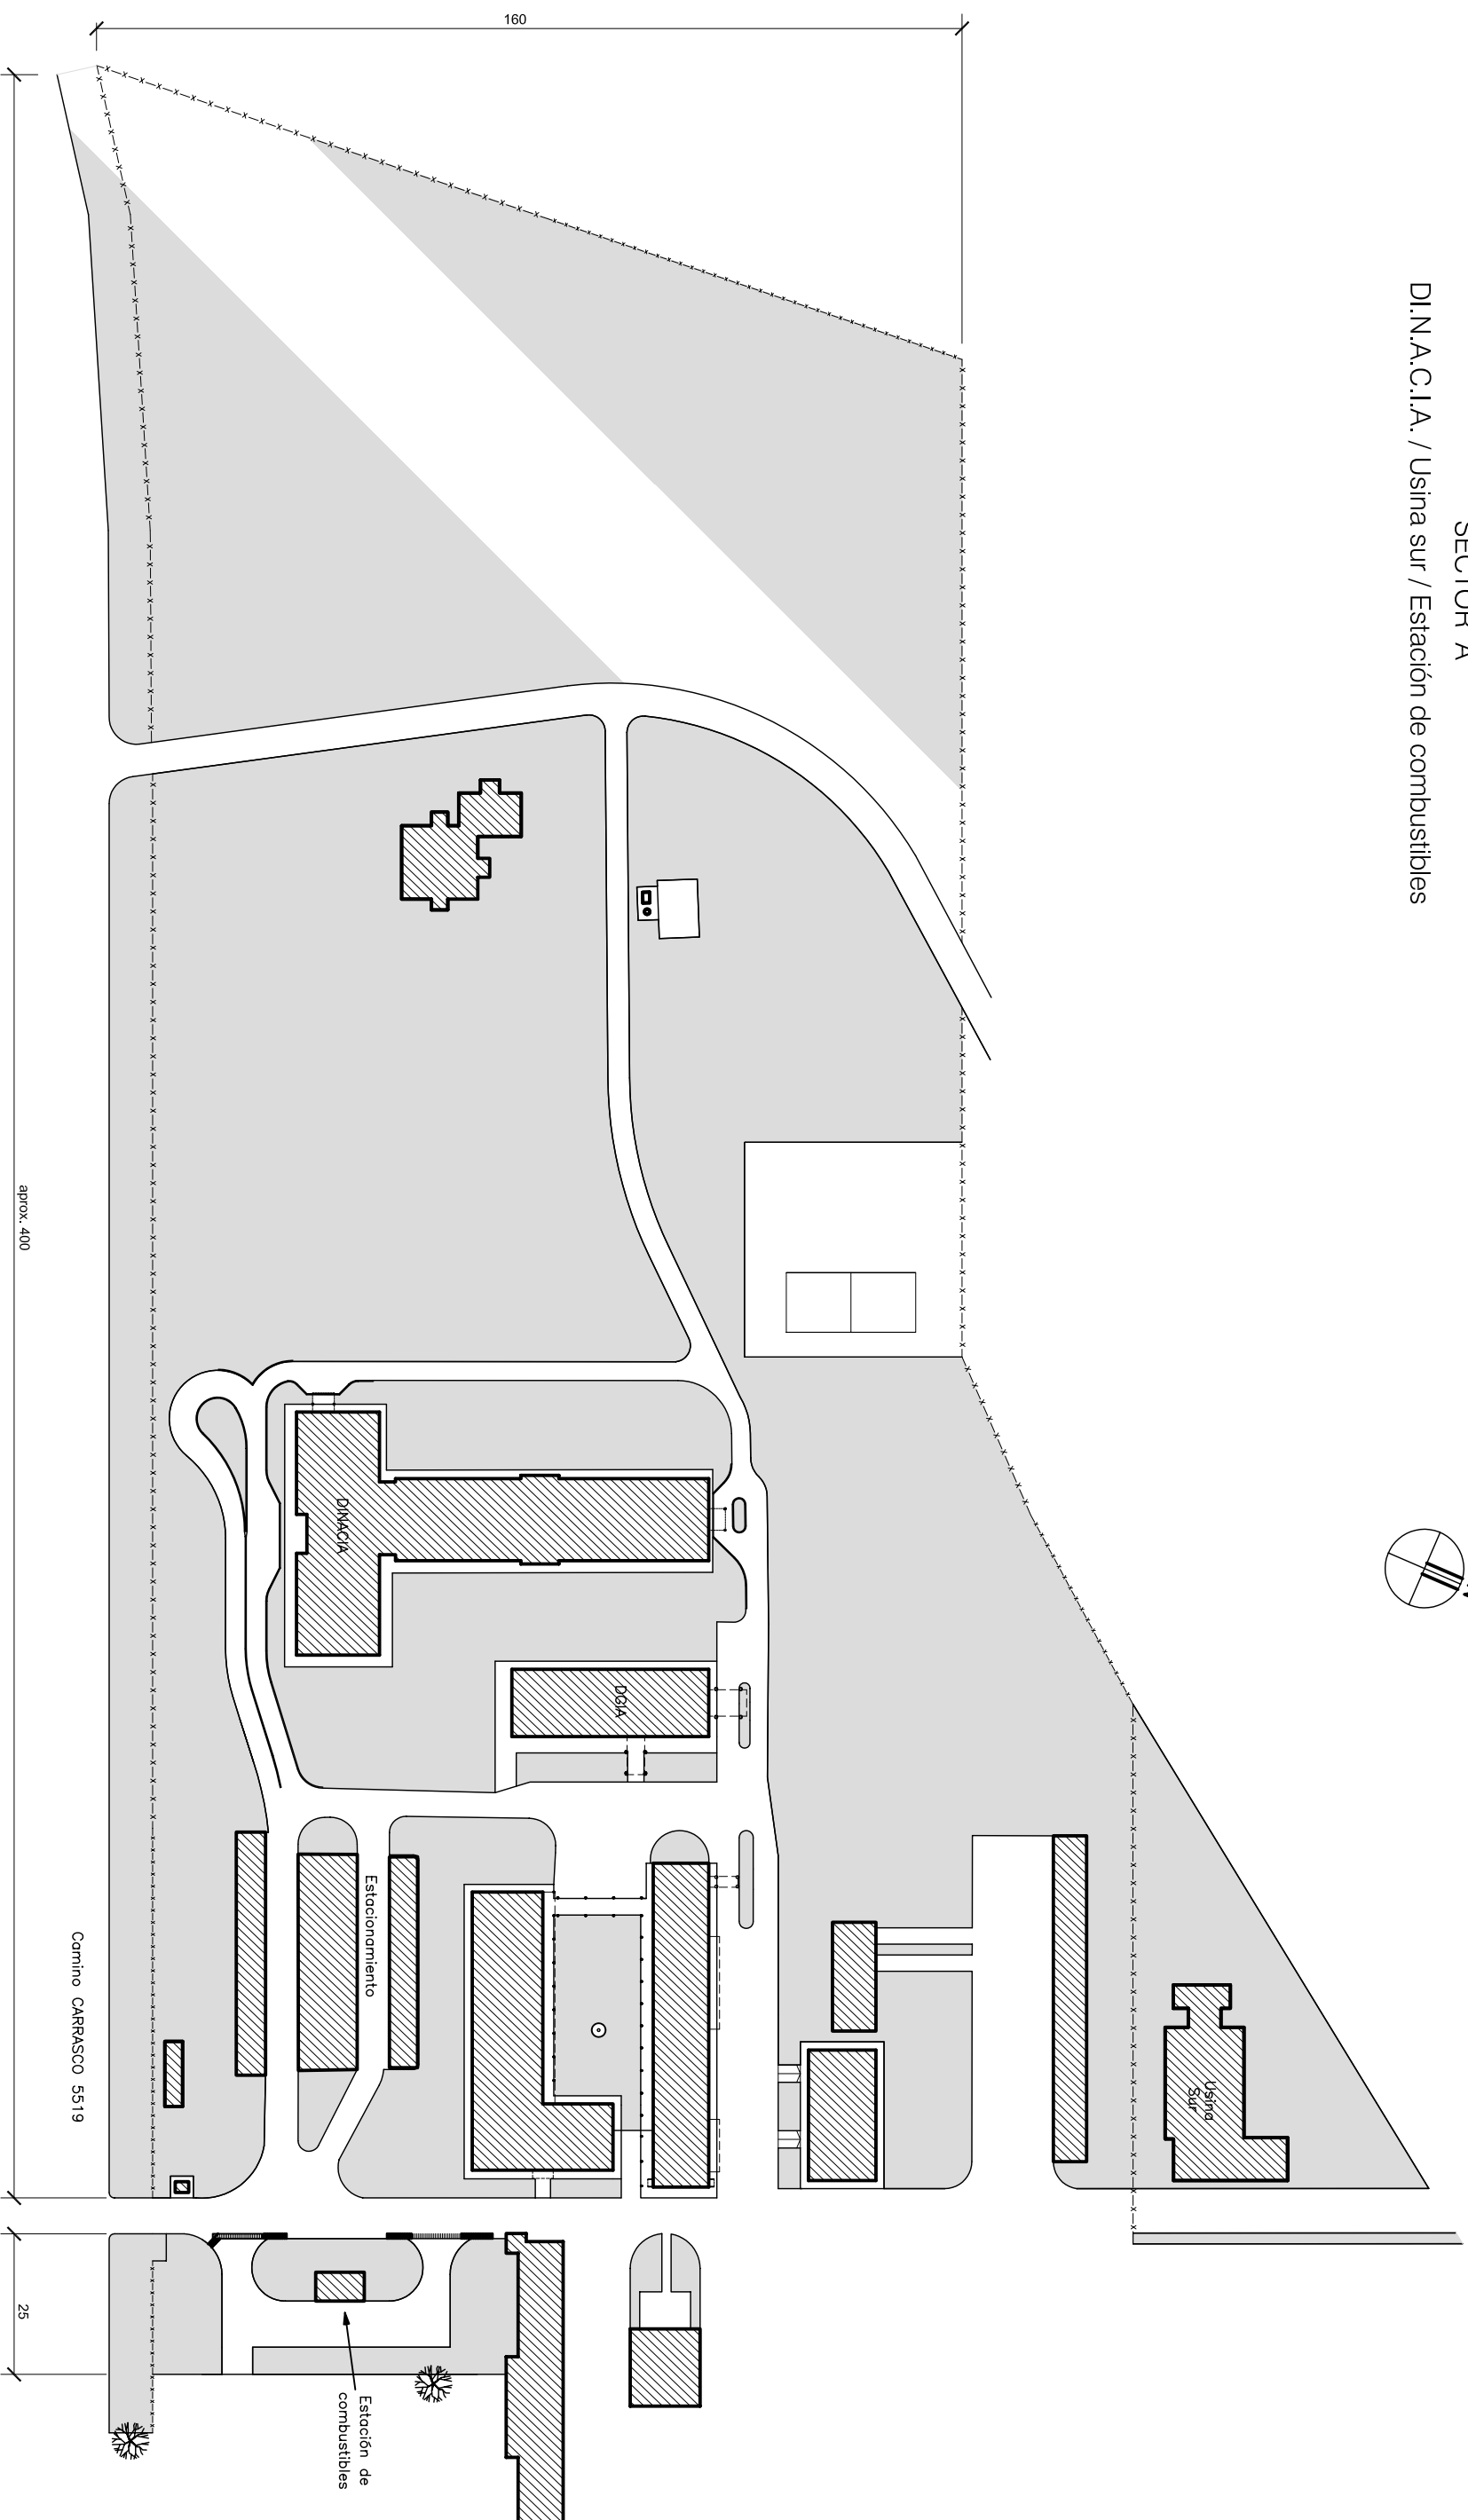

DIVISION INGENIERIA DE AEROPUERTOS	LAMINA	1
Mantenimiento de áreas verdes y espacios exteriores	FECHA	Julio 2009
	ESCALA	1/1250