
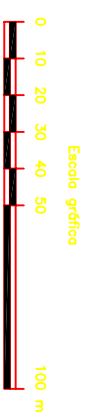


SECTOR B

Aeródromo Angel S. Adami / Instituto de Adiestramiento Aeronáutico

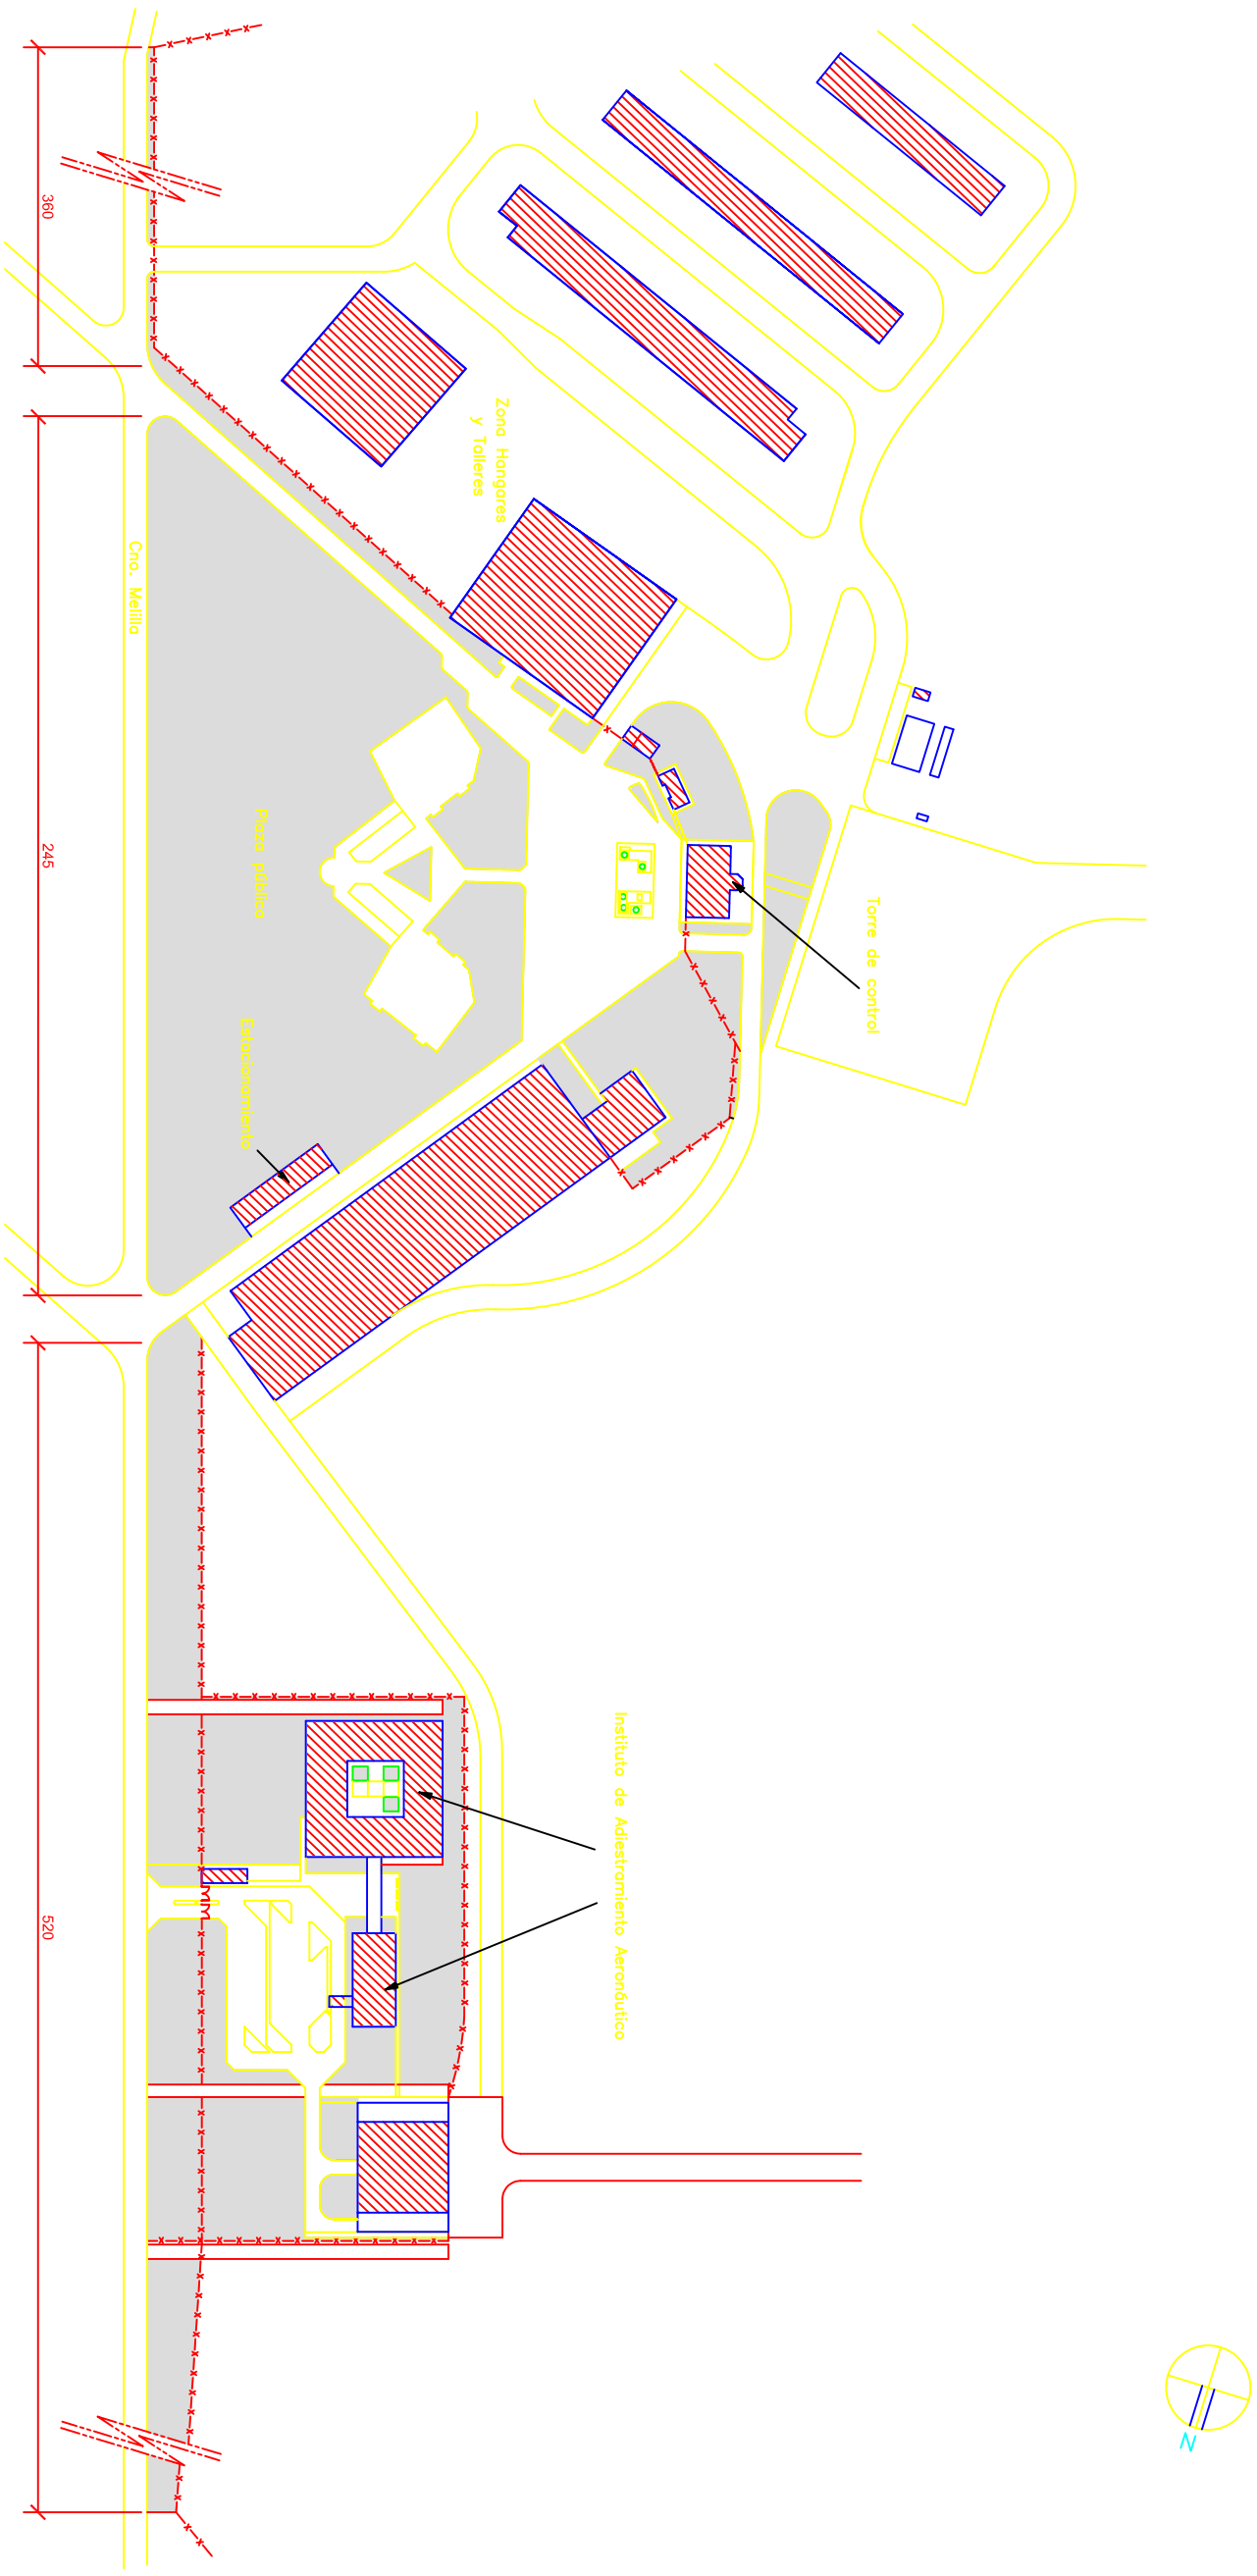

<p>REFERENCIAS</p> <ul style="list-style-type: none"> Áreas verdes a mantener Edificios Alambrado <p>Dimensiones en metros</p>		<p>DIRECCION NACIONAL DE AVIACION CIVIL E INFRAESTRUCTURA AERONAUTICA DIRECCION DE INFRAESTRUCTURA AEROPORTUARIA</p>		
<p>DIVISION INGENIERIA DE AEROPUERTOS</p>		<p>LAMINA 3</p>		
<p>Mantenimiento de áreas verdes y espacios exteriores</p>		<p>FECHA Julio 2009</p>	<p>ESCALA 1/2000</p>	